



# PRZEKRÓJ KONSTRUKCYJNY S-1:100

Km 0+642 do km 0+789

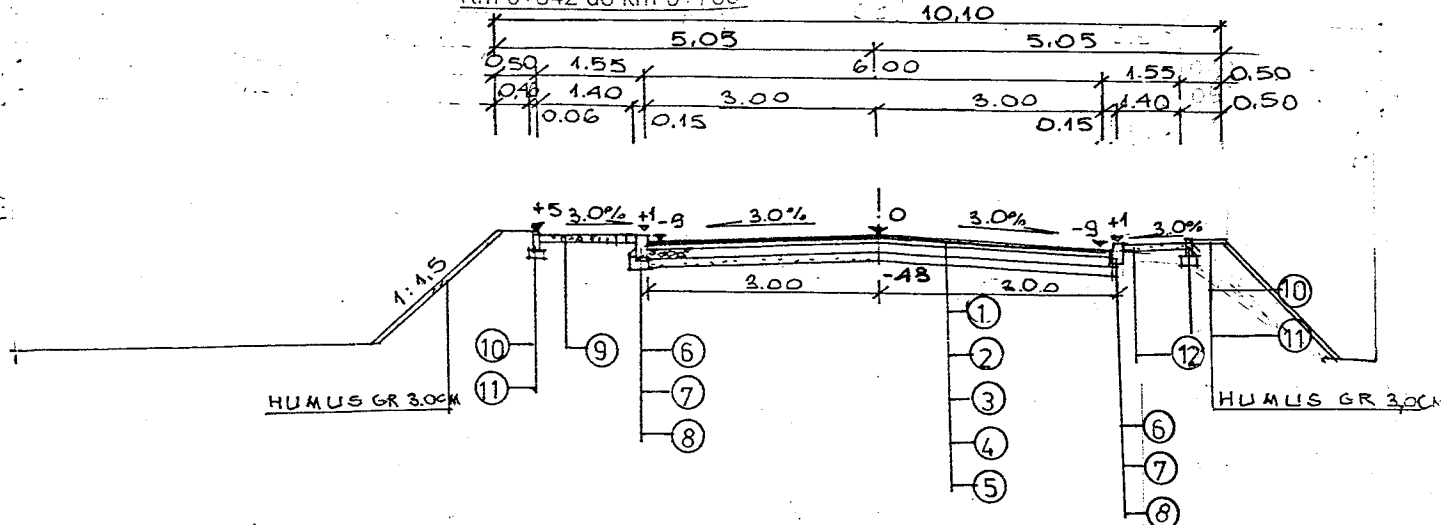

## WIDOK Z GÓRY

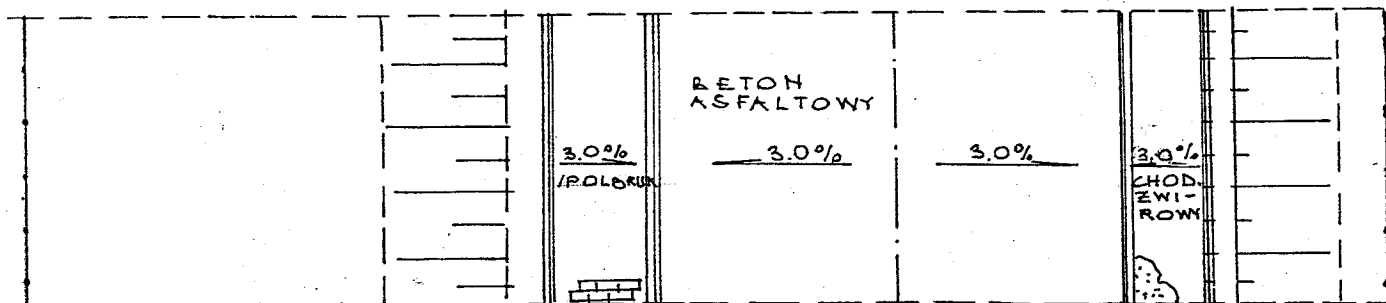


## OZNACZENIA:


1. Warstwa ścieralna z betonu asfaltowego - grub. 4,0cm
2. Warstwa wiążąca z betonu asfaltowego - grub. 4,0cm
3. Podbudowa zasadnicza z kruszywa łamanego stabilizowanego mechanicznie wg. PN -B/66-6774-01 - grub. 25,0cm
4. Warstwa wyrównawcza z piasku - grub. 15,0cm
5. Grunt rodzimy zagęścić do wskaźnika  $I_f=1,0$
6. Krawężnik betonowy wibroprasowany o wym. 15x30x100,0cm
7. Podsyпка cementowo piaskowa - grub. 5,0cm
8. Ława betonowa B15 o wymiarach 15x35,0cm
9. Chodnik z kostki betonowej "polbruk", kolor szary + - grub. 8,0cm
10. Obrzeże betonowe o wym. 6x20x75,0cm
11. Ława żwirowa o wym. 5x15,0cm
12. Chodnik z kruszywa łamanego - grub. 8,0cm

Zleceniodawca:		Urządzenia Sanitarne i Ochrony Środowiska	
		Dr inż. Ryszard Wenda, Lipków, ul. Kontuszońska 19, 05-080 Izabelin	
Inwestor:	Gmina Włoszczowa ul. Partyzantów 14, 29-100 Włoszczowa	Skala: 1:100	
Stadium:	PBW	Branża drogowa	Nr rys. 2
Obiekt: Rozbudowa oczyszczalni ścieków we Włoszczowie ul. Wiejska 55, nr ewid. działek: 9006/2,			
Część: przebudowa i rozbudowa dróg wewnętrznych			
Nazwa rysunku: PRZEKRÓJ KONSTRUKCYJNY km 0+642 do km 0+789			
Projektant:		Imię i nazwisko	Podpis:
		Inż. Jerzy Juchimiuk	
		Upraw. drog. WZDP Warszawa nr 105/72	
			Data:
			15.04.2008r.

## PRZEKRÓJ KONSTRUKCYJNY S-1:100

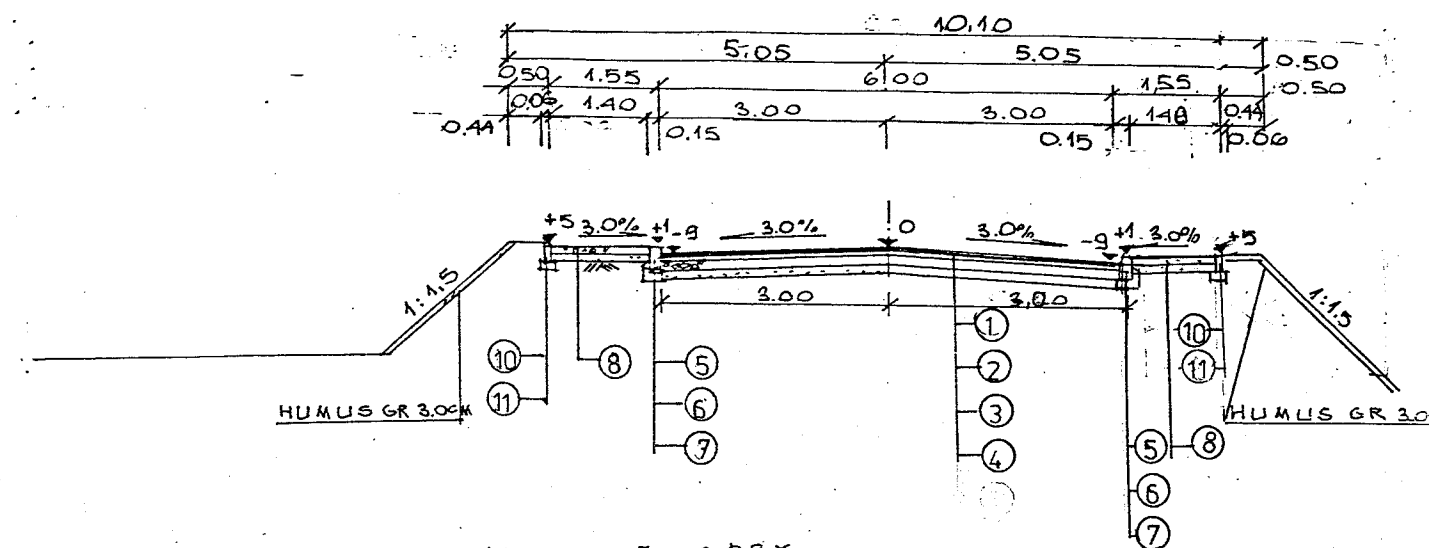

## WIDOK Z GÓRY

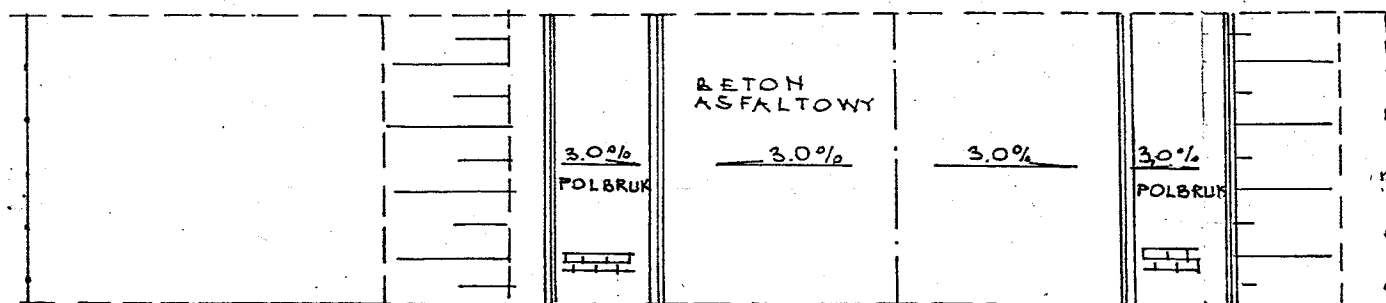Km 0+789 do km 1+043,50 droga 0<sub>4</sub>-0<sub>6</sub>-0<sub>7</sub>-0<sub>8</sub>-0<sub>9</sub>-0<sub>10</sub>-0<sub>11</sub>Km 0+003 do km 0+083,50 i km 0+103,50 do km 0+178 droga 0<sub>7</sub>-0<sub>12</sub>-0<sub>13</sub>-0<sub>14</sub>-0<sub>15</sub>-0<sub>16</sub>-0<sub>9</sub>


1. Warstwa ścieralna z betonu asfaltowego - grub. 4,0cm
2. Warstwa wiążąca z betonu asfaltowego - grub. 4,0cm
3. Podbudowa zasadnicza istniejąca betonowa - grub. 15,0cm
4. Grunt rodzimy zagęścić do wskaźnika  $I_f=1,0$
5. Krawężnik betonowy wibroprasowany o wym. 15x30x100,0cm
6. Podsyпка cementowo piaskowa - grub. 5,0cm
7. Ława betonowa B15 o wymiarach 15x35,0cm
8. Chodnik z kostki betonowej „polbruk” kolor szary + - grub. 8,0cm
9. Obrzeże betonowe o wym. 6x20x75,0cm
10. Ława żwirowa o wym. 5x15,0cm
11. Chodnik z kruszywa łamanego - grub. 8,0cm

inż. Jerzy Juchimiuk

15-546 Białystok

ul. Zbożowa 18, tel. 7431-722

proj. i kon. bud. w spec. arch., konstr.-bud., inst. sanit. oraz drog. nr 105/72, BŁ/179/82 i BŁ/184/90

Zleceniodawca:		Urządzenia Sanitarne i Ochrony Środowiska	
		Dr inż. Ryszard Wenda, Lipków, ul. Kontuszcza 19, 05-080 Izabelin	
Inwestor:		Gmina Włoszczowa ul. Partyzantów 14, 29-100 Włoszczowa	Skala: 1:100
Stadium:	PBW	Branża drogowa	Nr rys. 3
Objekt: Rozbudowa oczyszczalni ścieków we Włoszczowie ul. Wiejska 55, nr ewid. działek: 9006/2, Część: przebudowa i rozbudowa dróg wewnętrznych			
Nazwa rysunku:		PRZEKRÓJ KONSTRUKCYJNY km 0+789 do km 1+043,50; km 0+003 do km 0+178	
		Imię i nazwisko	Podpis:
Projektant:		Inż. Jerzy Juchimiuk Upraw. drog. WZDP Warszawa nr 105/72	
			Data:
			15.04.2008r.

## Tabela objętości robót ziemnych

[illegible]

SPRAWDZENIE:

$$\begin{aligned} 292 - 170 &= 122 \text{ M}^3 \\ 292 - 143 &= 149 \text{ M}^3 \end{aligned}$$

inż. Jerzy Juchimiuk


15-546 Białystok  
ul. Zbożowa 18, tel. 7431-722  
pr. proj. i kier. bud. w spec. arch., konstr.-bud., inst.  
sanit. oraz drog. nr 105/72, BŁ/179/82 i BŁ/184/82

Zleceniodawca:		Urządzenia Sanitarne i Ochrony Środowiska Dr inż. Ryszard Wenda, Lipków, ul. Kontuszońska 19, 05-080 Izabelin	
Inwestor:		Gmina Włoszczowa ul. Partyzantów 14, 29-100 Włoszczowa	Skala:
Stadium:	PBW	Branża drogowa	Nr rys. 10
Obiekt: Rozbudowa oczyszczalni ścieków we Włoszczowie ul. Wiejska 55, nr ewid. działek: 9006/2, Część: przebudowa i rozbudowa dróg wewnętrznych			
Nazwa rysunku:		TABELA OBJĘTOŚCI ROBÓT ZIEMNYCH droga 0+0-11	
		Imię i nazwisko	Podpis:
Projektant:	Inż. Jerzy Juchimiuk Upraw. drog. WZDP Warszawa nr 105/72		Data: 15.04.2008r.

## Tabela plantowania skarp

[illegible]

inż. Jerzy Juchimiuk  
5-546 Białystok  
ul. Zbogałowa 18, tel. 7431-722  
pr. proj. i kier. bud. w spec. arch., konstr.-bud., inst.  
sanit. oraz drog. nr 105/72, BU/179/82 i BU/184/90

Zleconiodawca:		Urządzenia Sanitarne i Ochrony Środowiska Dr inż. Ryszard Wenda, Lipków, ul. Kontuszońska 19, 05-080 Izabelin	
Inwestor:	Gmina Włoszczowa ul. Partyzantów 14, 29-100 Włoszczowa	Skala:	
Stadium:	PBW	Branża drogowa	Nr rys. 11
Obiekt: Rozbudowa oczyszczalni ścieków we Włoszczowie ul. Wiejska 55, nr ewid. działek:9006/2, Część: przebudowa i rozbudowa dróg wewnętrznych			
Nazwa rysunku:		TABELA PLANTOWANIA SKARP DROGA 0+0-11	
	Imię i nazwisko	Podpis:	Data:
Projektant:	Inż. Jerzy Juchimiuk Upraw. drog. WZDP Warszawa nr 105/72		15.04.2008r.