



Pompownia
ścieków, ob. nr 12

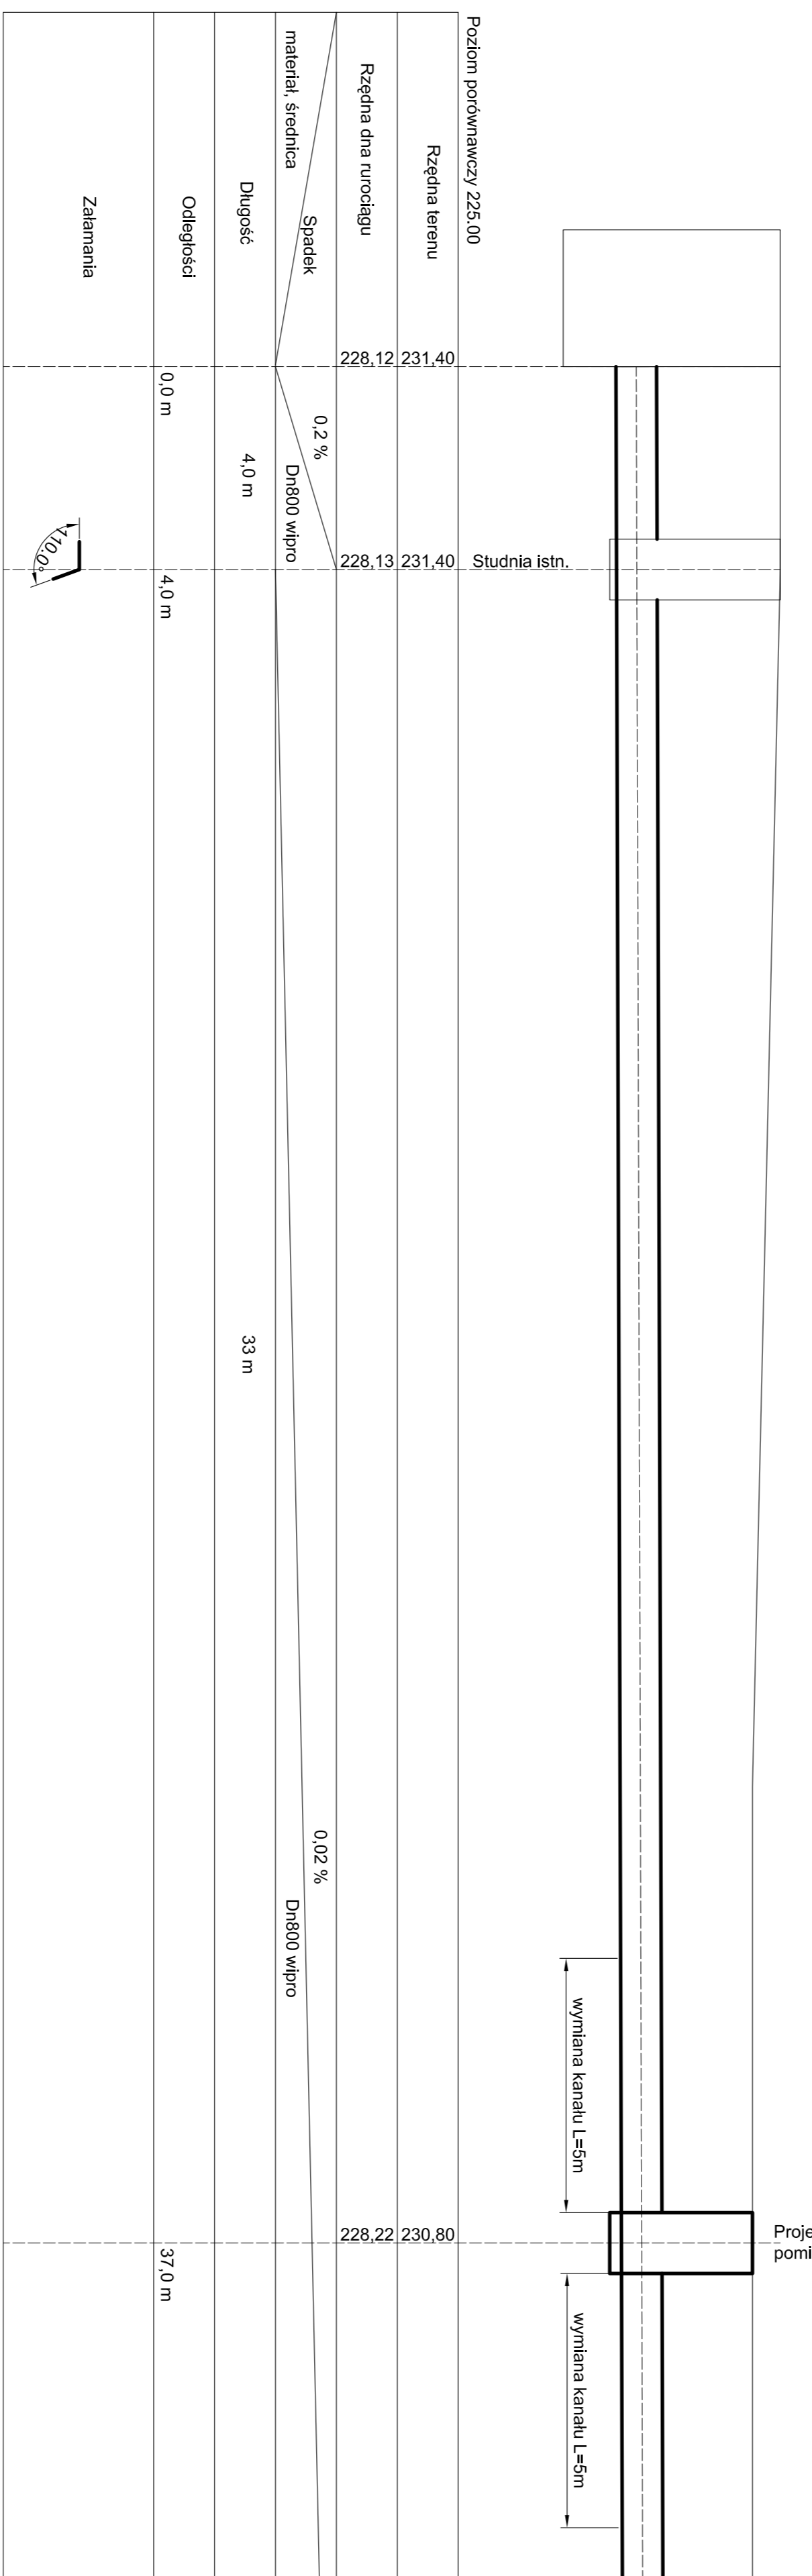

Podłom podławczy 225,00			
Rzędna terenu	228,12	231,40	
Rzędna dna nurociągu	228,13	231,40	
Spadek	0,2 %		
material, średnica	D=800 włpro		
Długość	4,0 m		33 m
Odległości	0,0 m	4,0 m	
Zalaminia			ST 1

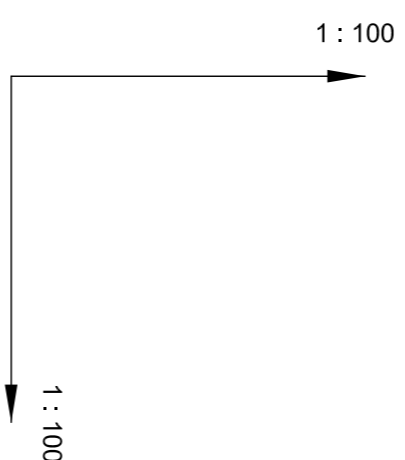

Założenie:		Urządzenia Sanitarne i Ochrony Środowiska	
Założenie:		Dr inż. Ryszard Wenda	
Investor:	Włoszczowski Zakład Wodociągów i Kanalizacji	Skala:	1:100
Stadium:	Projekt	Sp. z o.o. ul. Wiejska 55, 28-100 Włoszczowa	
Opis:	branża technologiczno-instalacyjna	Nr rys. 9	
Objekt: Rebudowa oczyszczalni ścieków wa Włoszczowie			
Włoszczowa, ul. Wiejska 55, nr ewid. dział. 500/2			
Nazwa rysunku: Profilie kanału dopływowego			
Projektant:	mgr inż. Ryszard Wenda	Redaktor:	
Kierownik zespołu:	mgr inż. Leszek Woźniakowski	Data:	listopad 2014
Sprawdził:	inż. Mirosław Stefanowicz, nr ewid. BAU21782		
	sped. inż. inż. Włodzisław Siedzi		