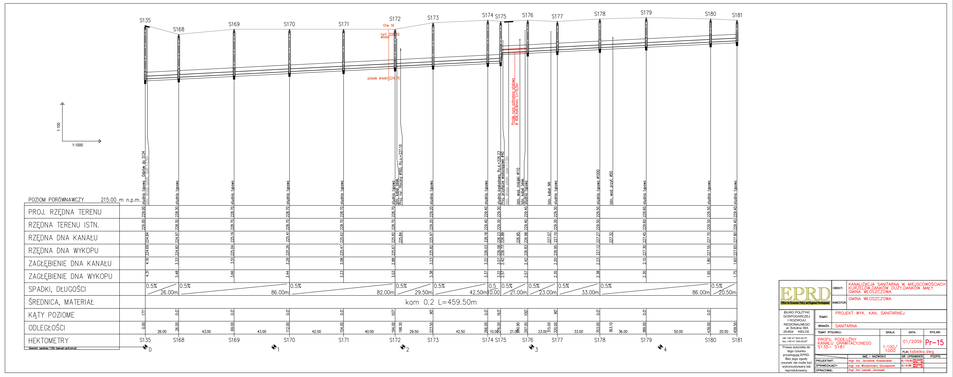




BRANŻA: SANITARNA

TEMAT: PROJEKT WYK. KAN. SANITARNEJ

SKALA: 1:100 / 1:1000

DATA: 01/2009

RYSUNEK: Pr-15

PROFIL PODŁUŻNY KANAŁU GRAWITACYJNEGO S135 - S181

WŁ. / WYKONAWCA	NR UPRAWNIEŃ	PODPIS

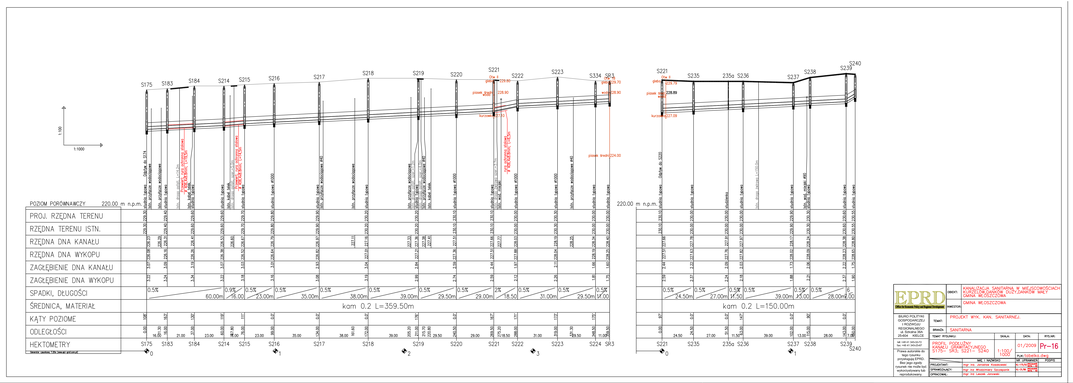




BRANŻA: SANITARNA

TEMAT: PROJEKT WYK. KAN. SANITARNEJ

SKALA: 1:100 / 1:1000

DATA: 01/2009

RYSUNEK: Pr-16

PROFIL PODŁUŻNY KANAŁU GRAWITACYJNEGO S175 - S83 / S221 - S240

WŁ. / WYKONAWCA	NR UPRAWNIEŃ	PODPIS

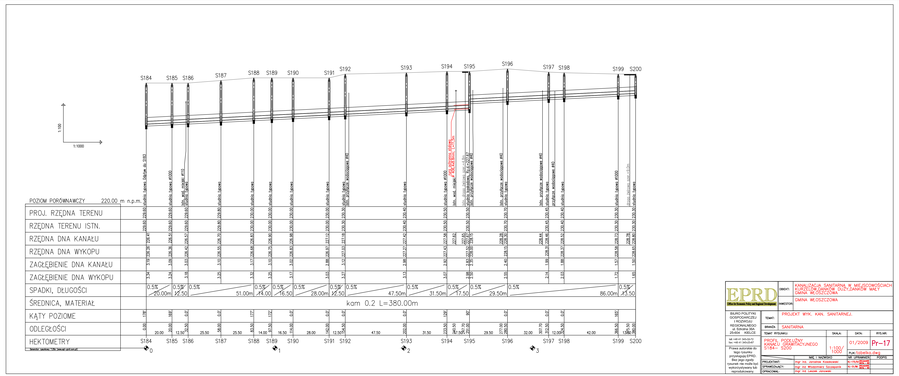




BRANŻA: SANITARNA

TEMAT: PROJEKT WYK. KAN. SANITARNEJ

SKALA: 1:100 / 1:1000

DATA: 01/2009

RYSUNEK: Pr-17

PROFIL PODŁUŻNY KANAŁU GRAWITACYJNEGO S184 - S200

WŁ. / WYKONAWCA	NR UPRAWNIEŃ	PODPIS

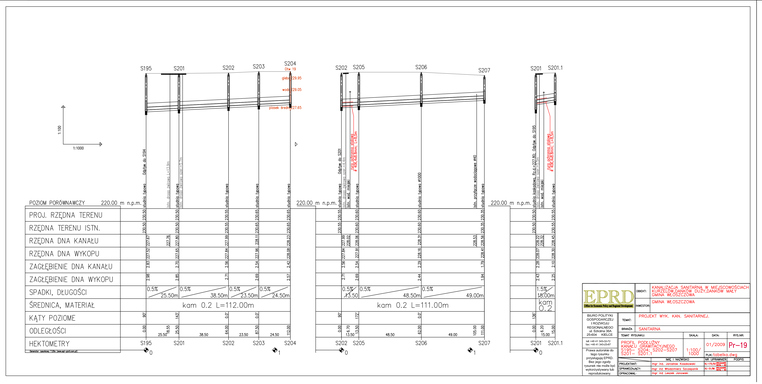




BRANŻA: SANITARNA

TEMAT: PROJEKT WYK. KAN. SANITARNEJ

SKALA: 1:100 / 1:1000

DATA: 01/2009

RYSUNEK: Pr-19

PROFIL PODŁUŻNY KANAŁU GRAWITACYJNEGO S195 - S201.1

WŁ. / WYKONAWCA	NR UPRAWNIEŃ	PODPIS

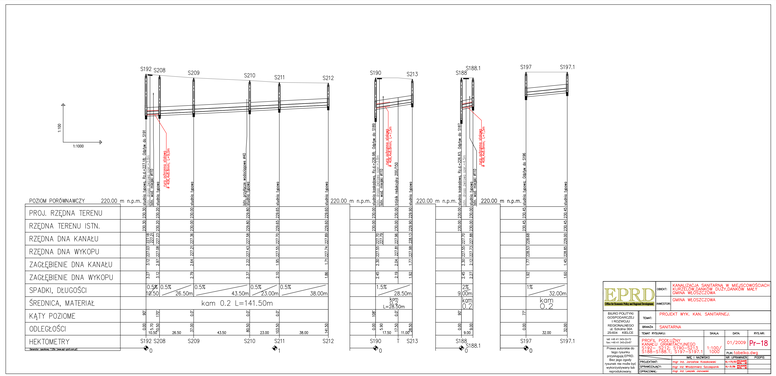




BRANŻA: SANITARNA

TEMAT: PROJEKT WYK. KAN. SANITARNEJ

SKALA: 1:100 / 1:1000

DATA: 01/2009

RYSUNEK: Pr-18

PROFIL PODŁUŻNY KANAŁU GRAWITACYJNEGO S192 - S197.1

WŁ. / WYKONAWCA	NR UPRAWNIEŃ	PODPIS
