


Ob. nr 28


A - A

Ob. nr 30

Ob. nr 29

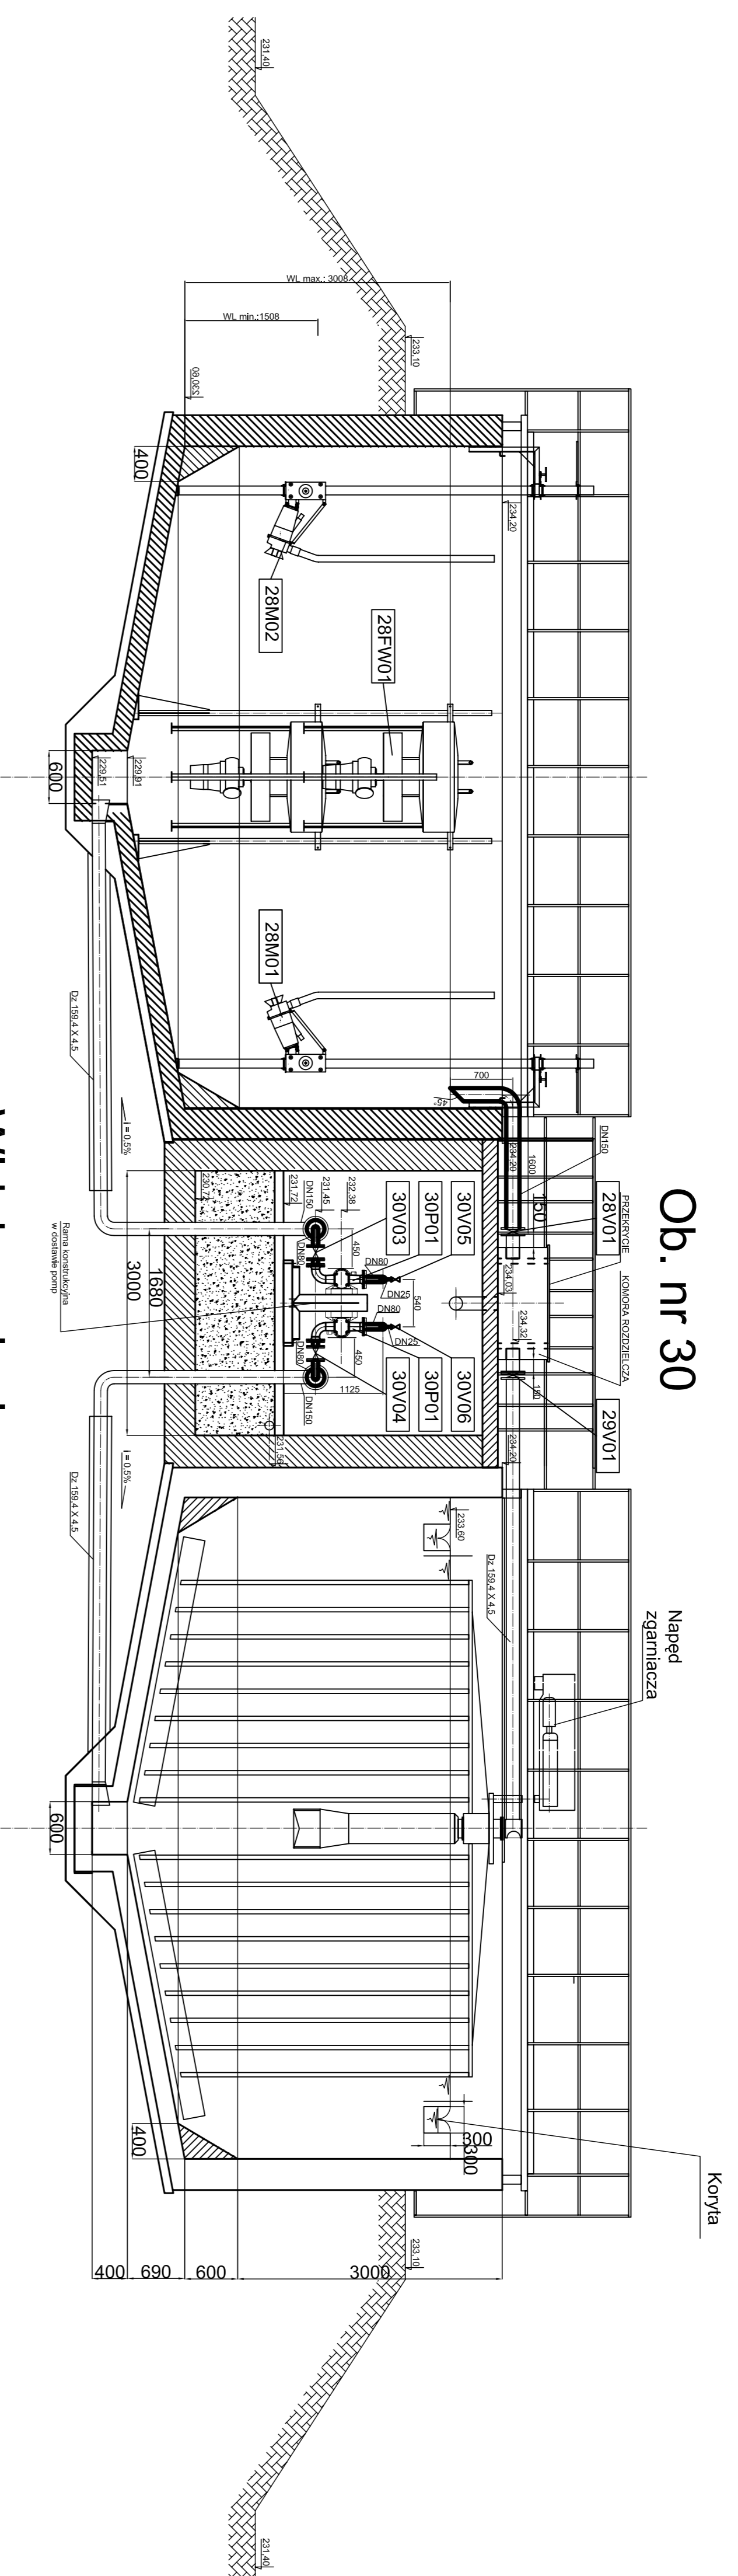

Widok w planie

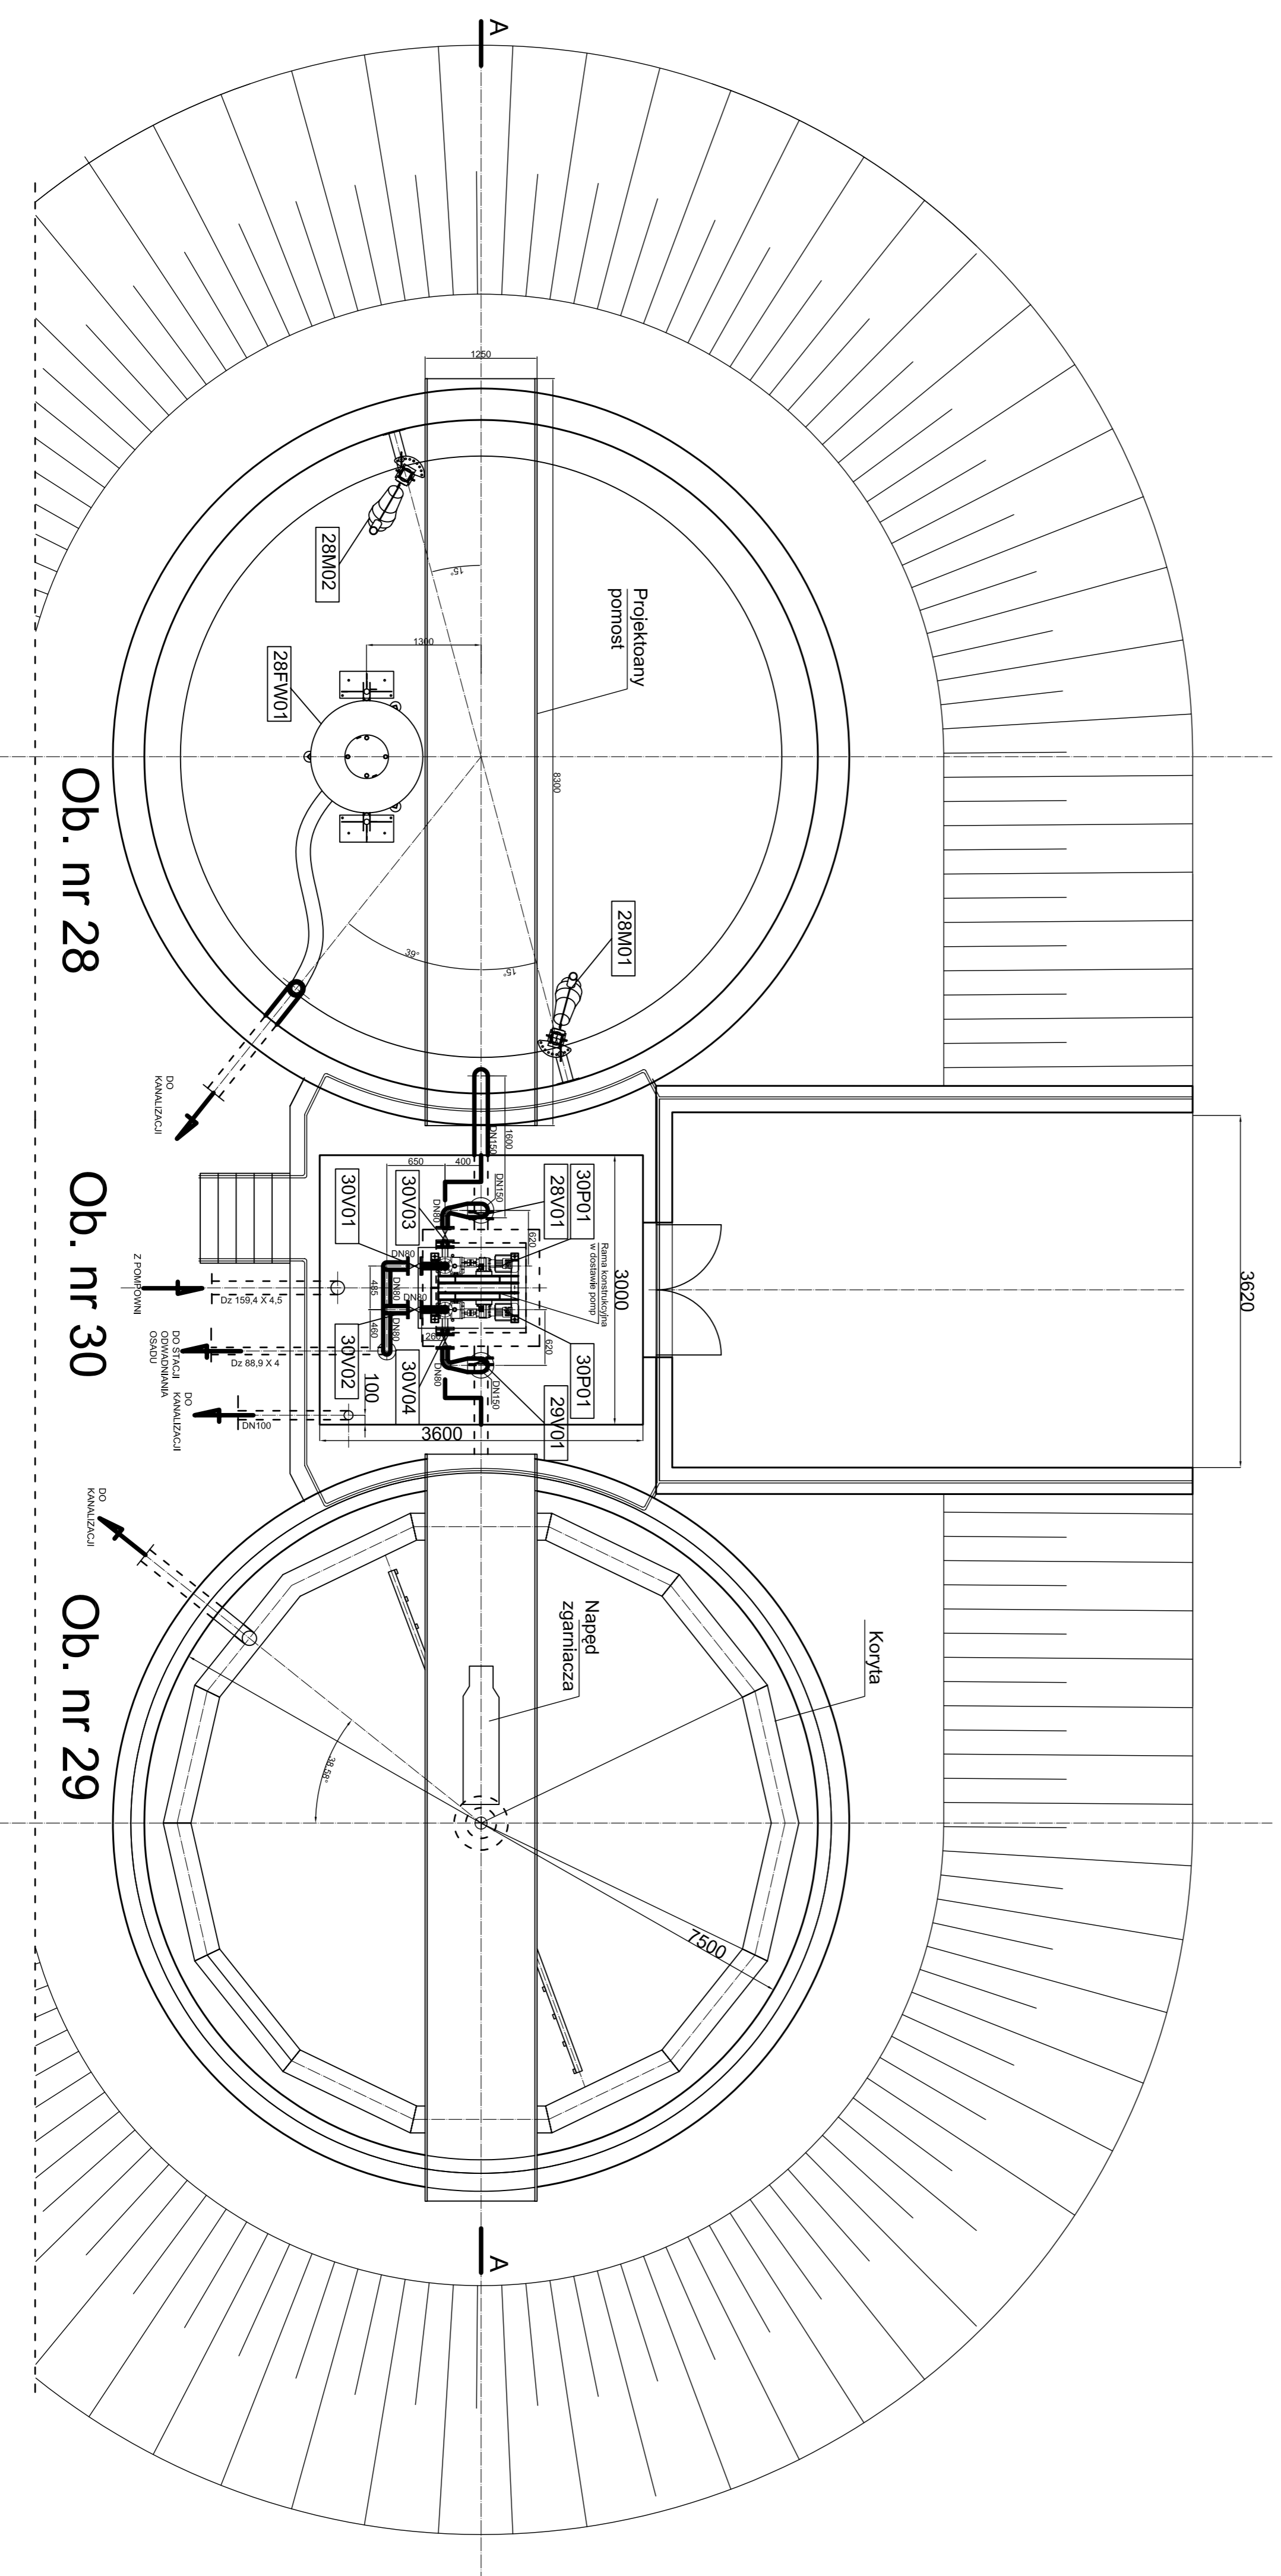

UWAGA:
Oznaczenia wg wykazu urządzeń i armatury
Rurociągi
projektowane

Zespół projektowy:	Urządzenia Sanitarne i Ochrony Środowiska Dr inż. Ryszard Wenda		
Investor:	Włoszczowski Zakład Wodociągów i Kanalizacji Sp. z o.o. ul. Wiejska 55, 28-100 Włoszczowa	Skala: 1:50	
Stanium:	R Adamski	branża technologiczna	Nr rys. 13
Opis:	Rozbudowa oczyszczalni ścieków w Włoszczowie Włoszczowa, ul. Wiejska 55, nr ewid. działk. 50052		
Nazwa rysunku:	Zagęszczacz osadu z pompowni (ob. nr 28, 29, 30)		
Projektant:	mgr inż. Ryszard Wenda	Redaktor:	mgr inż. Leszek Wodłowski
Kierownik zespołu:	mgr inż. Leszek Wodłowski	Data:	listopad 2014
Opis:	Włoszczowski Zakład Wodociągów i Kanalizacji Sp. z o.o. ul. Wiejska 55, 28-100 Włoszczowa		